


# Systemschnitt Quelfassung M. 1:20

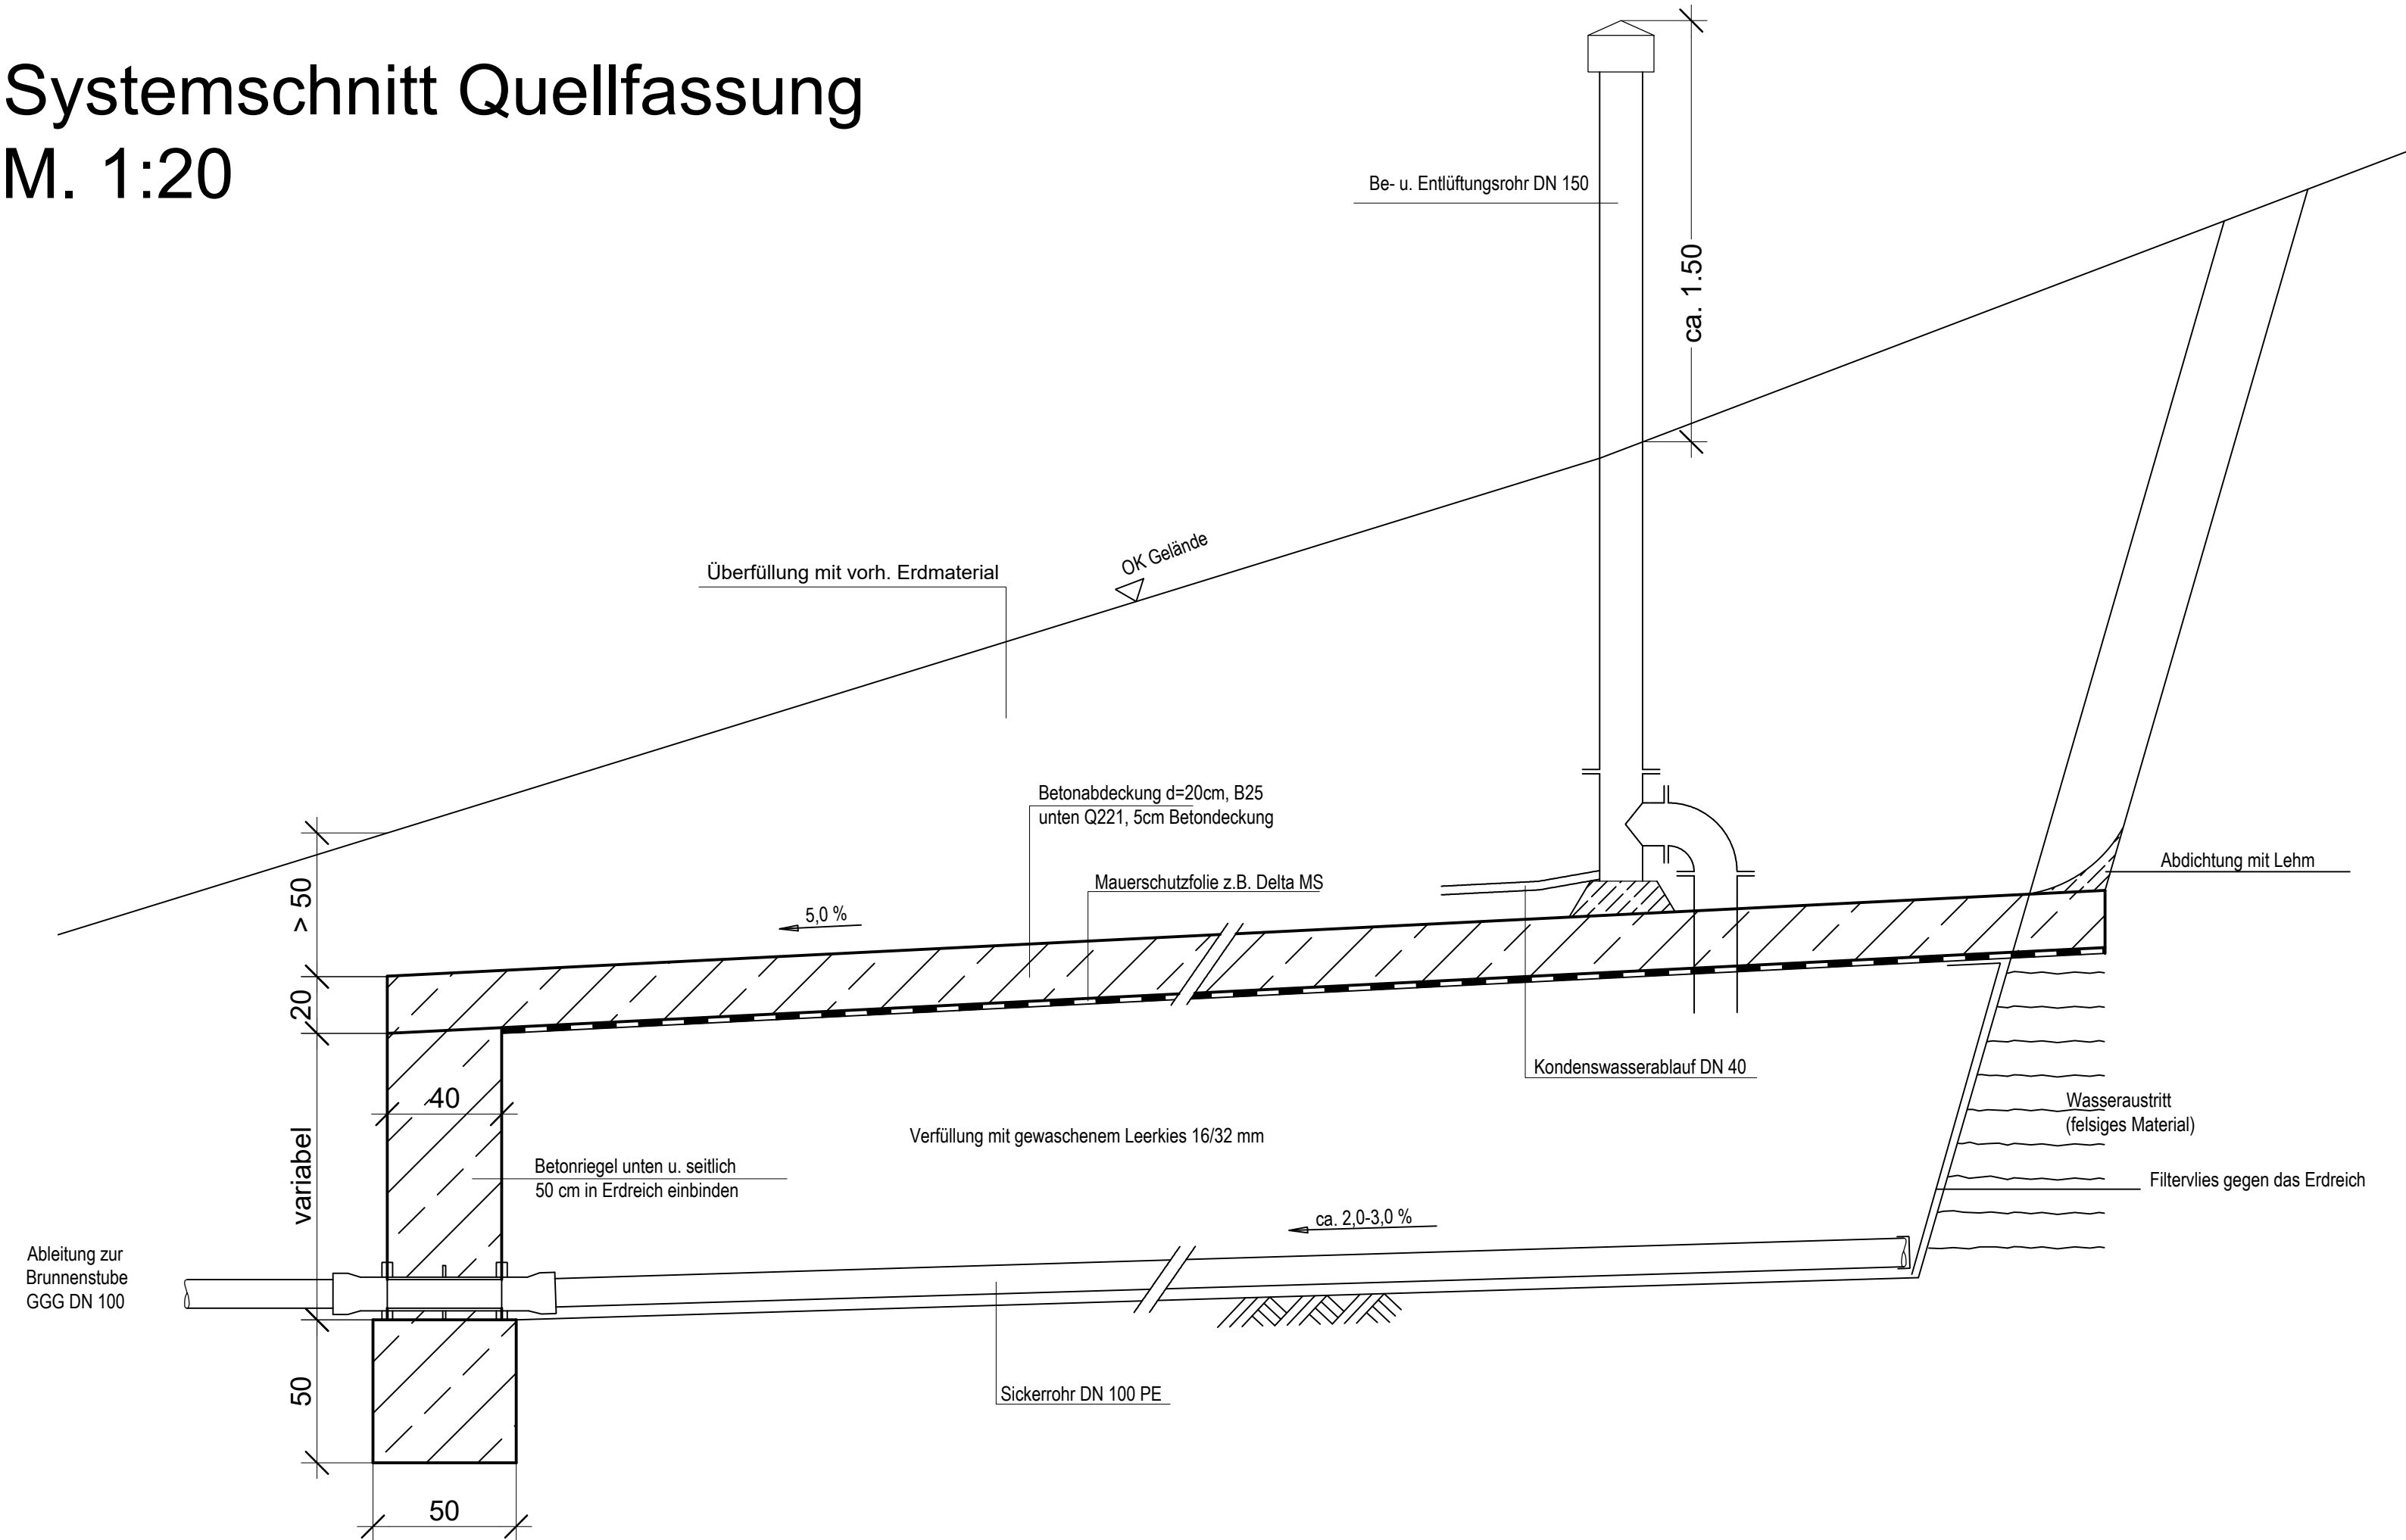

Bauherr:

Gemeinde Steinen  
Eisenbahnstraße 31  
79585 Steinen

Planfertiger:

**dwd** INGENIEUR GMBH  
Unterkastel 53  
79677 Fröhnd

## GEMEINDE STEINEN WASSERRECHTSANTRAG

Systemschnitt Quelfassung

**dwd**

INGENIEUR GMBH  
DIEMER WACKENHUTH DIEWALD  
BERATENDE INGENIEURE

POSTANSCHRIFT:

Basler Straße 7  
D-79664 Wehr-Brennet

E-Mail: brennet@dwd-ing.de  
Tel. +49 (0)7761 / 998 99-50

Internet:  
dwd-ing.de

ZWEIGBÜRO:

Unterkastel 53  
D-79677 Fröhnd

E-Mail: froehnd@dwd-ing.de  
Tel. +49 (0)7673 / 889 529-0

Maßstab: 1 : 20

Plan-Nr.: 2018-068-512  
Blattgröße: 70 x 29,7 cm

Datum	gezeichnet	geprüft	Index
25.02.2019	SK	AD	A
			B
			C
			D
			E