Seitenansicht

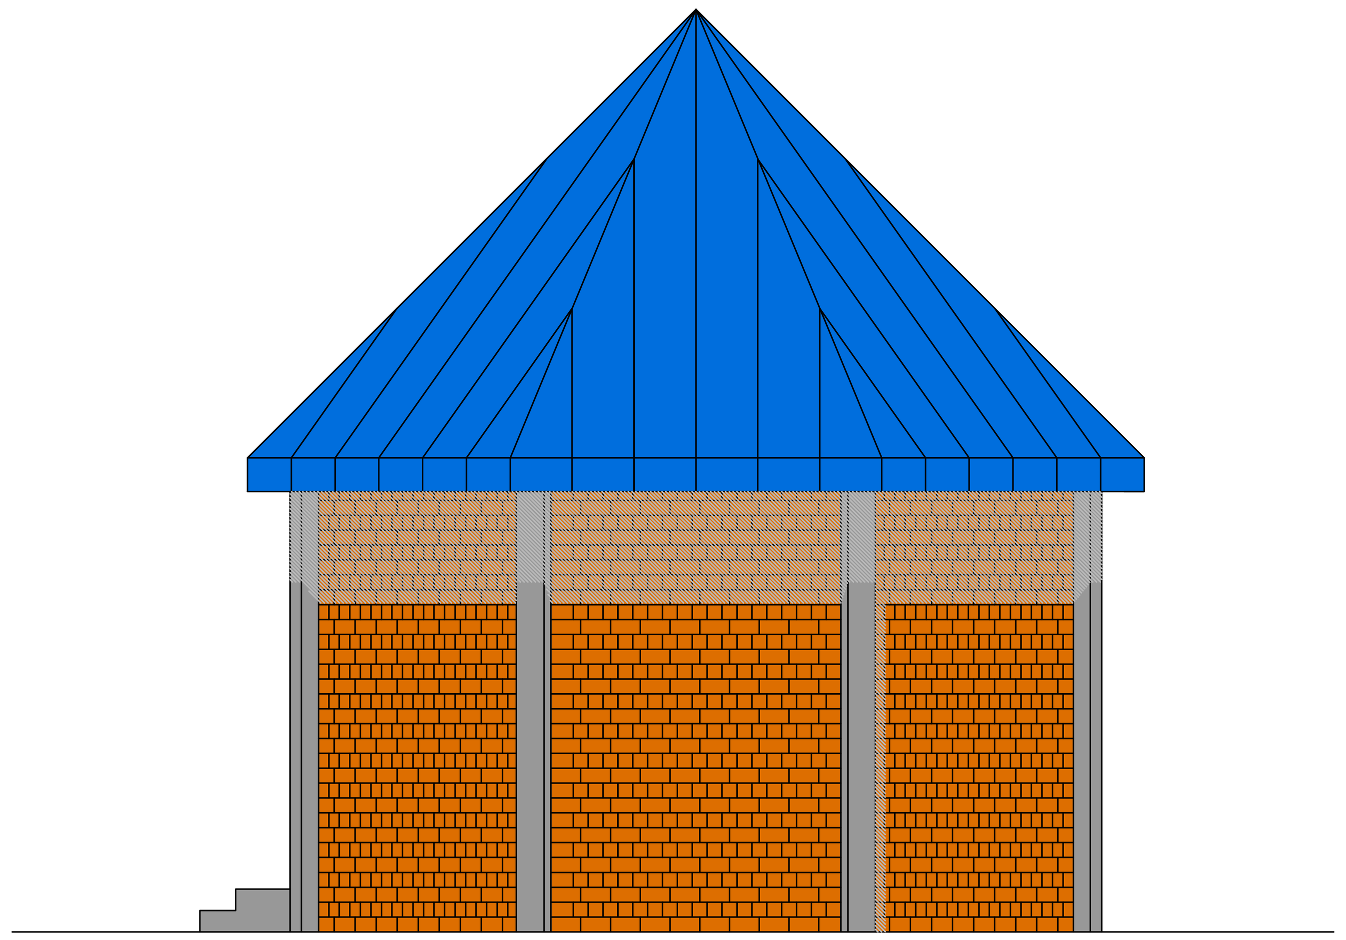

Frontansicht

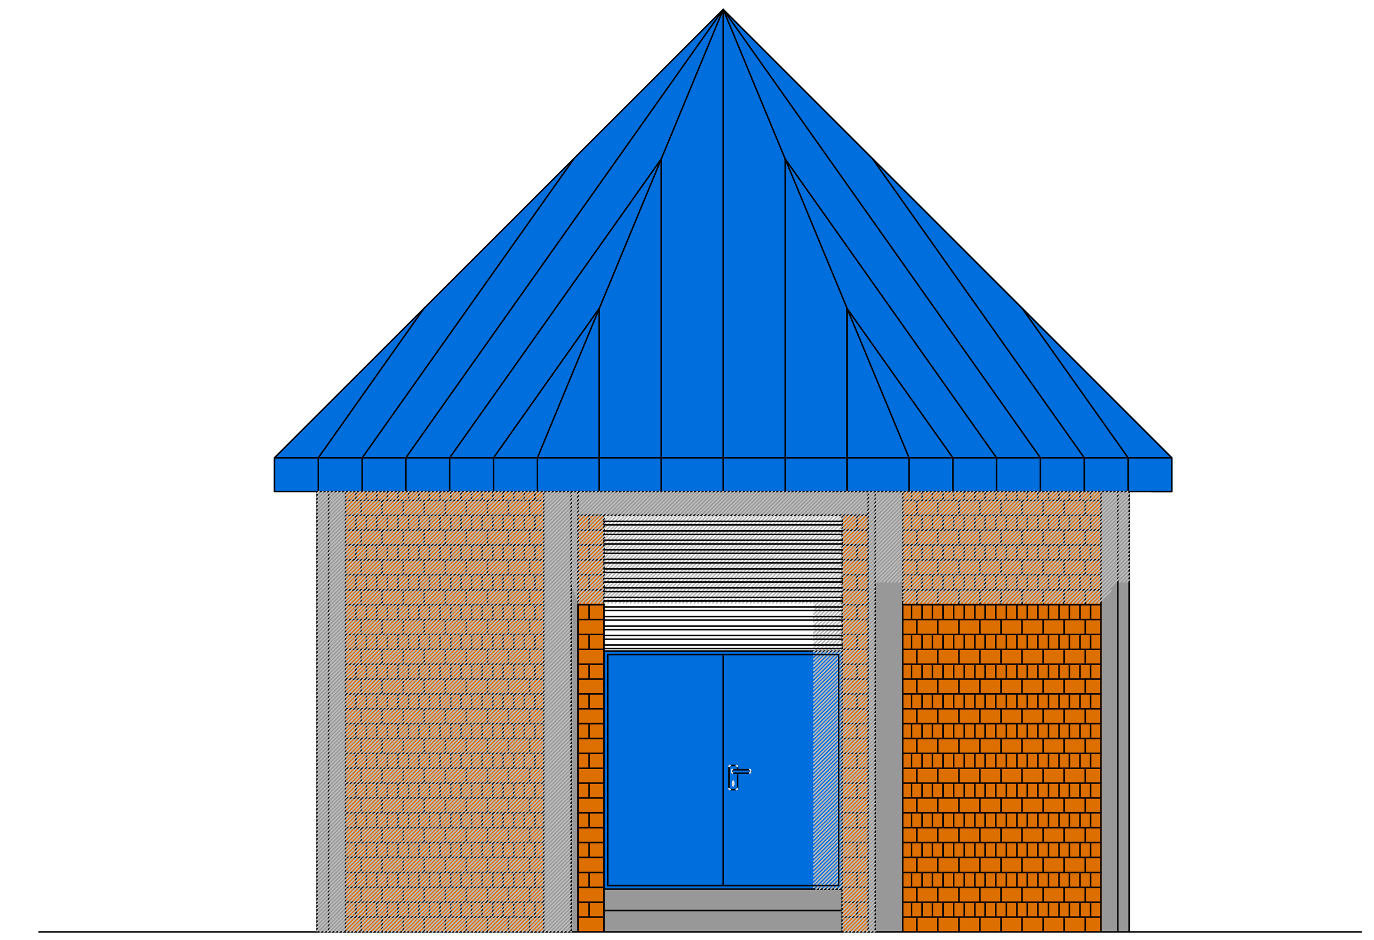

Grundriss

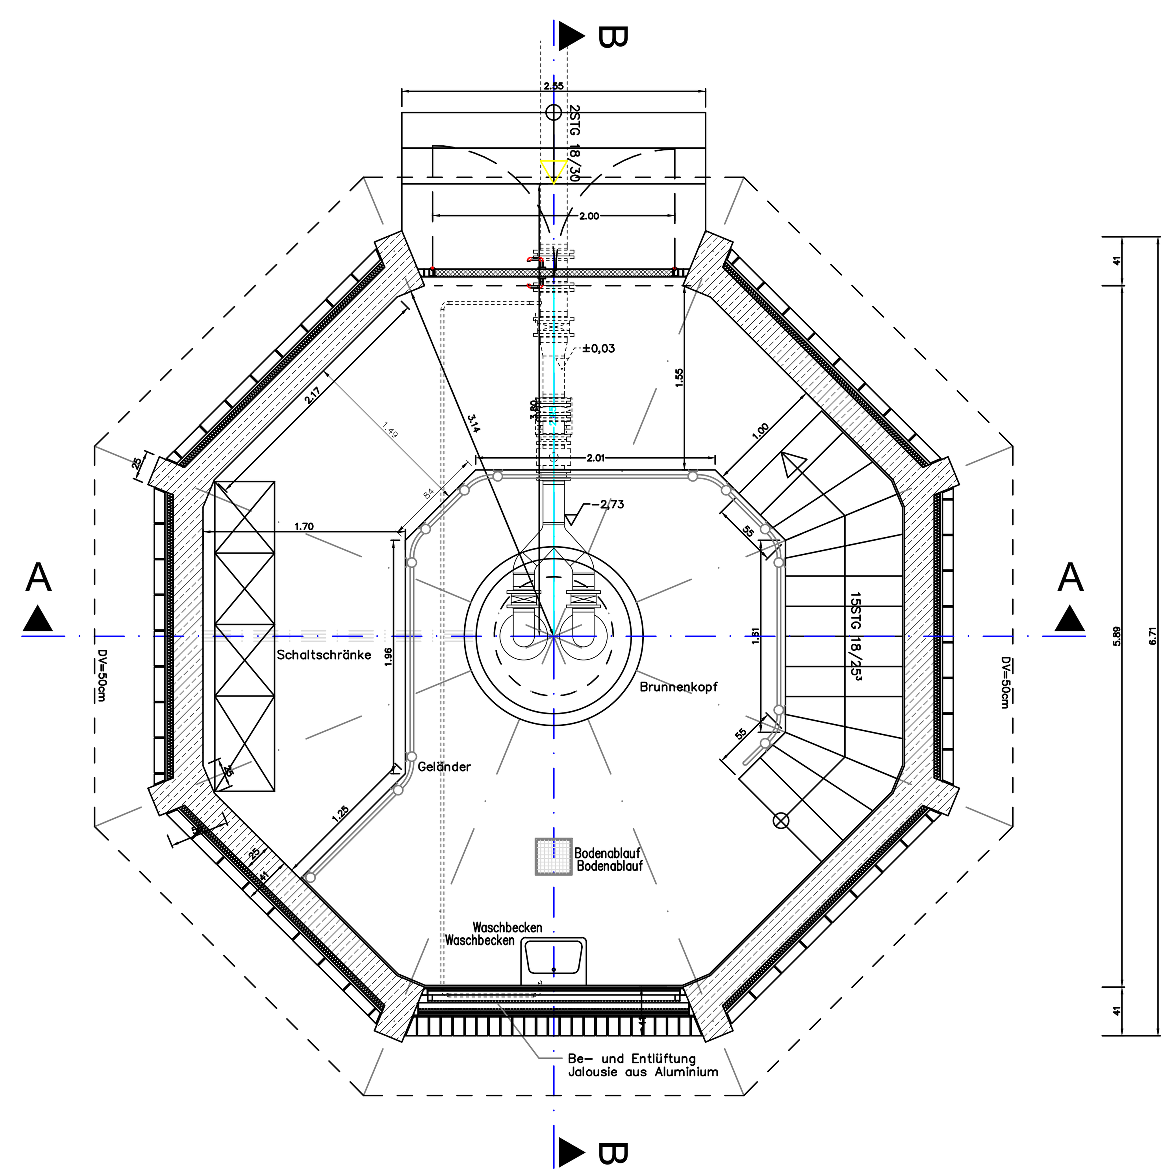

Schnitt B-B

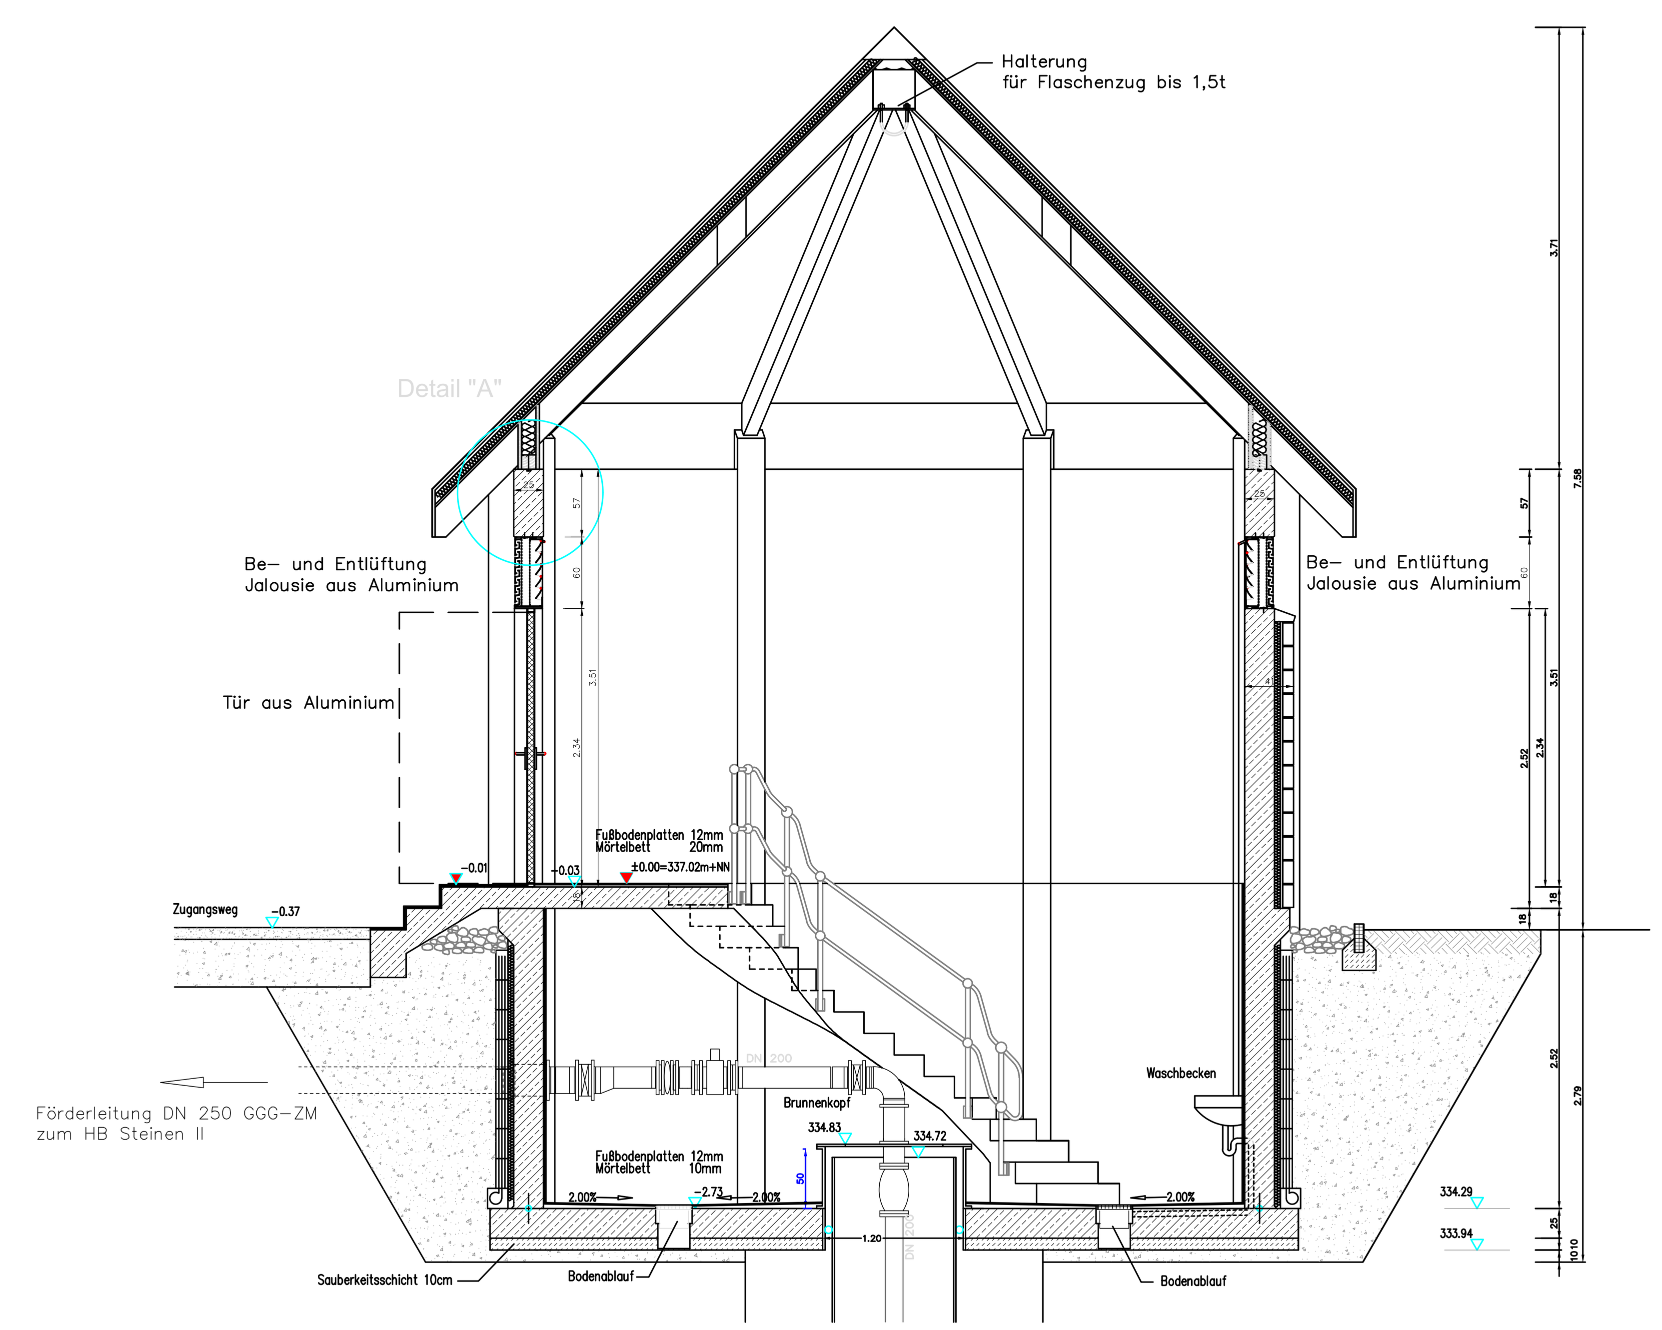

Unterlage: 14
Gehört zum Antrag vom: 29.04.2021

Anlage 6.1.2 zum Entwurf
vom 01.09.97 gehörend
Ergänzung vom 01.03.99

Der Planer :

Der Bauherr :

INGENIEURBÜRO WERNER ROTH
BERATUNG - PLANUNG - BAULEITUNG
wasserversorgung - kanalisation
straßenbau - erschließungen

79540 LÖRRACH
Schönaustr. 5, Tel. 07621/2484
Fax. 07621/88115

Bauherr: **Gemeinde Steinen**

Projekt: **Tiefbrunnen Steinen**

Bauwerksplan Abschlußbauwerk

Maßstab: 1: 50	Gez.	Geänd.	Proj.Nr. 1096
	Gepr.	Ber. 12.03.97 JB	Plan Nr. 1096–32

95x60

Plotdatum: 26.04.2021
Layout: Model
Pfad: W:\PROJEKTE\2018-068 Steinen Wasserrechtsanträge\03 Projekt\Antragsverfahren\Bauwerksplan Tiefbrunnen.dwg