


Abschlußbauwerk
siehe Bauwerkspläne

Entwässerungsschacht

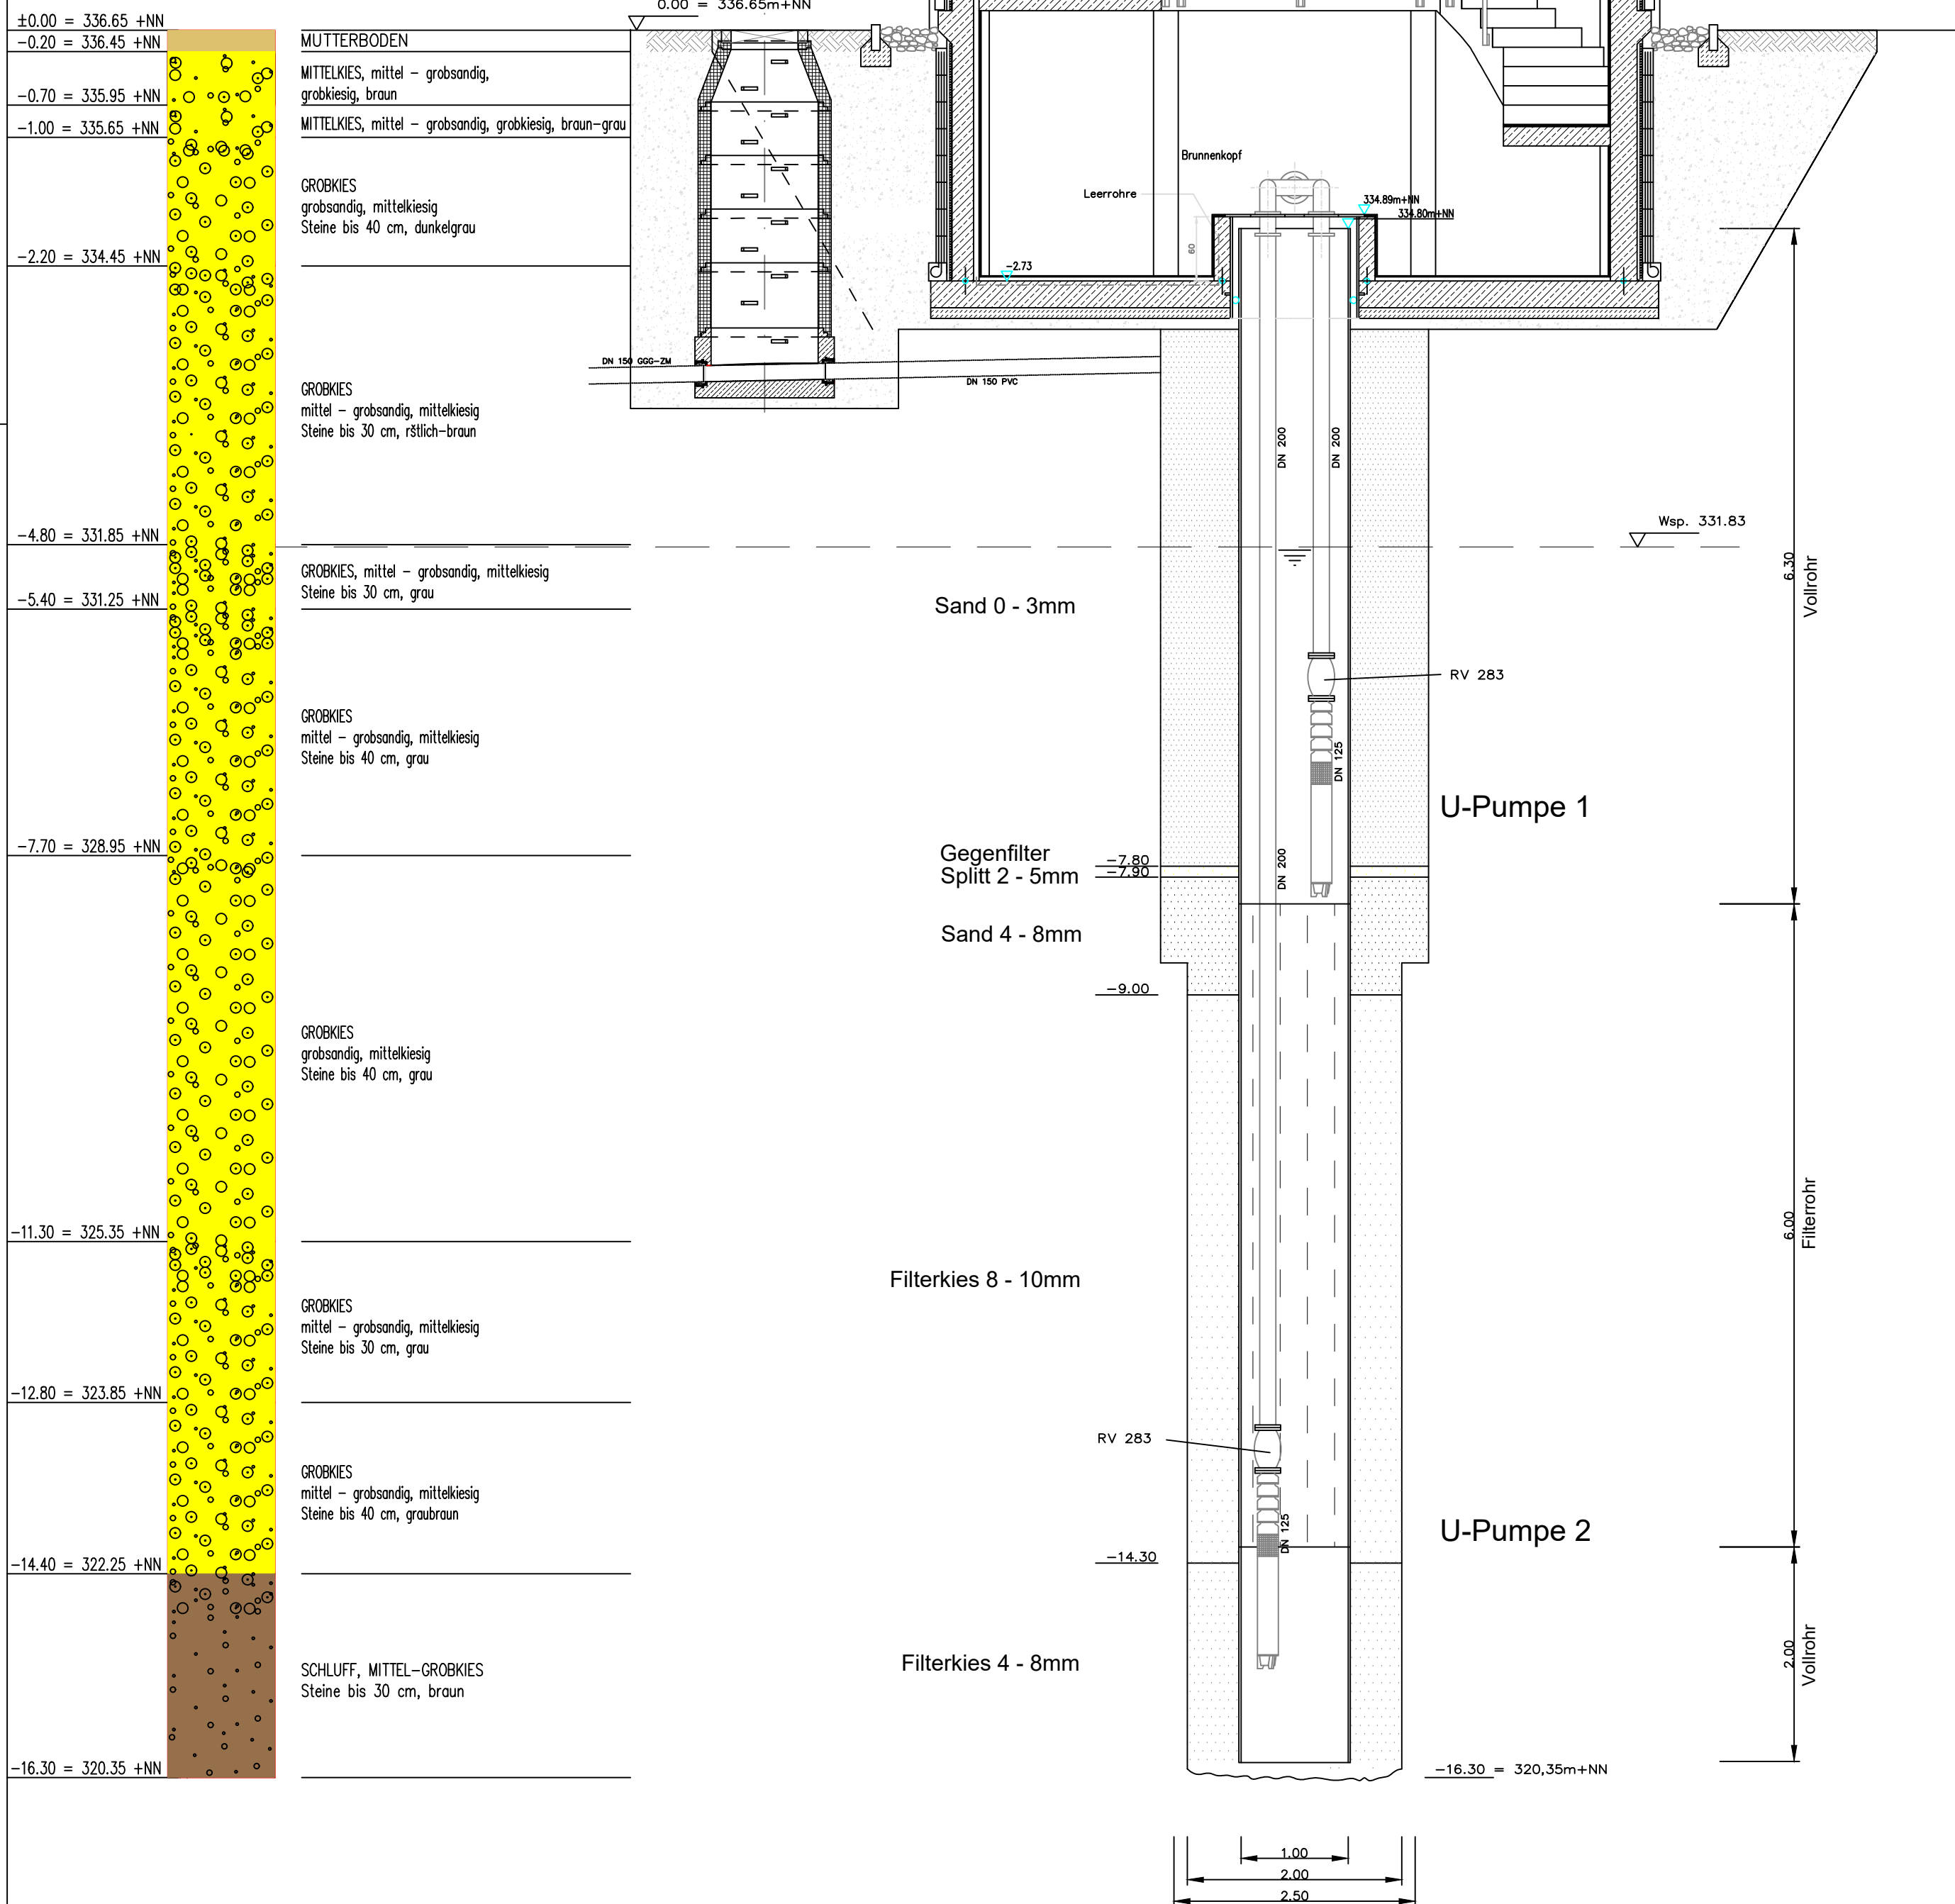

Unterlage: 15
 Gehört zum Antrag vom: 29.04.2021

Anlage 6.2.2 zum Entwurf
 vom 01.09.97 gehörend
 Ergänzung vom 01.03.99

Datum :	Name :	Art der Änderung :
28.10.98	JB	Höhen geändert
30.10.98	JB	Filterstrecken lt. Dr. Wendt
07.12.98	JB	Erdschichten, Bestand Tiefbrunnen

Der Planer :

Der Bauherr :

INGENIEURBÜRO WERNER ROTH BERATUNG - PLANUNG - BAULEITUNG wasserversorgung - kanalisation straßenbau - erschließungen		79540 LÖRRACH Schönaustr. 5, Tel. 07621/2484 Fax. 07621/88115

Bauherr: **Gemeinde Steinen**

Projekt: **Tiefbrunnen Steinen**

Ausbauplan Tiefbrunnen

Maßstab:	Gez. 18.09.98 JB	Geänd. 28.10.98 JB	Proj.Nr. 1096
1: 50	Gepr.	Ber.	Plan Nr. 1096-33